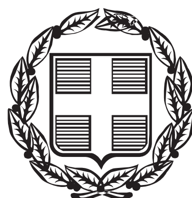


ΕΦΗΜΕΡΙΣ ΤΗΣ ΚΥΒΕΡΝΗΣΕΩΣ

ΤΗΣ ΕΛΛΗΝΙΚΗΣ ΔΗΜΟΚΡΑΤΙΑΣ

ΤΕΥΧΟΣ ΤΕΤΑΡΤΟ **Αρ. Φύλλου 655**

20 Δεκεμβρίου 2013

ΠΕΡΙΕΧΟΜΕΝΑ

ΑΠΟΦΑΣΕΙΣ

ΑΠΟΦΑΣΕΙΣ

Αριθμ. 12718 (1)

Κήρυξη ως αναδασωτέας έκτασης δάσους λόγω πυρκαγιάς, με εμβαδόν επτά χιλιάδες εβδομήντα πέντε τετρ. μέτρα και εξήντα επτά εκατοστά (7.075,67 τ.μ.), στην θέση “Κουρτόνερο-Καλλιγιάννη" Ροδοβανίου της δ.ε. Αν. Σελίνου του Δήμου Κανδάνου-Σελίνου νομού Χανίων.

Ο ΓΕΝΙΚΟΣ ΓΡΑΜΜΑΤΕΑΣ
ΑΠΟΚΕΝΤΡΩΜΕΝΗΣ ΔΙΟΙΚΗΣΗΣ ΚΡΗΤΗΣ

Έχοντας υπόψη:

1) Τις διατάξεις του Ν. 3852/2010 «Νέα Αρχιτεκτονική της Αυτοδιοίκησης και της Αποκεντρωμένης Διοίκησης - Καλλικράτης».

2) Την υπ' αριθμ. 373/ΦΕΚ459 τ.Β΄/27-1-2011 απόφαση Γεν. Γραμματέα Αποκεντρωμένης Διοίκησης Κρήτης «Ορισμός εισηγητών και μεταβίβαση εξουσίας υπογραφής»

3) Το Π.Δ. 136/2010 (ΦΕΚ Α΄229) Οργανισμός Αποκεντρωμένης Διοίκησης Κρήτης.

4) Τις διατάξεις του άρθρου 117 παρ. 3 του Συντάγματος των Ελλήνων.

5) Τις δ/ξεις του Ν. 998/1979 περί προστασίας των δασών κ.λπ. και ειδικότερα του άρθρου 3, όπως τροποποιήθηκε με τον νόμο 3208/2003, του άρθρου 38 παρ. 1 και του άρθρου 41 παρ. 1 αυτού.

6) Τις διαταγές του Υπουργείου Γεωργίας α) 160417/1180/1980 και β) 182447/3049/1980.

7) Το γεγονός ότι την 21-1-2013 εξερράγη πυρκαγιά στη θέση «Κουρτόνερο-Καλλιγιάννη» τ.κ. Ροβοβανίου Δήμου Κανδάνου-Σελίνου η οποία αποτέφρωσε έκταση δάσους με εμβαδόν επτά χιλιάδες εβδομήντα πέντε τετρ. μέτρα και εξήντα επτά εκατοστά (7.075,67 τ.μ.).

8) Την υπ' αριθμ. 12312/22 -11-2013 εισηγητική έκθεση της Δ/νσης Δασών Χανίων, με την οποία εισηγείται για τους λόγους που αναφέρονται σ' αυτήν να κηρυχθεί αναδασωτέα η ανωτέρω αναφερομένη καμένη έκταση δάσους , όπως εμφανίζεται αυτή σε απόσπασμα χάρτη κλίμακας 1:5000 θεωρημένο από την Δ/ντρια Δασών Χανίων και προσαρτάται συνημμένα στην παρούσα απόφαση, αποφασίζουμε:

Κηρύσσουμε ως αναδασωτέα την λόγω πυρκαγιάς καμένη έκταση δάσους με εμβαδόν επτά χιλιάδες εβδομήντα πέντε τετρ. μέτρα και εξήντα επτά εκατοστά (7.075,67 τ.μ.), στην θέση «Κουρτόνερο-Καλλιγιάννη» τ.κ. Ροδοβανίου της δ.ε. Αν. Σελίνου του Δήμου Κανδάνου-Σελίνου νομού Χανίων. Η έκταση απεικονίζεται με στοιχεία Α, Β, Γ,Δ, Ε, Ζ, Α κατά θέση, σχήμα, μέγεθος και όρια σε απόσπασμα χάρτη Γ.Υ.Σ. κλίμακας 1:5.000, το οποίο είναι θεωρημένο από την Δ/ντρια Δασών Χανίων και συνημμένο στην παρούσα απόφαση μας. Η έκταση καλυπτόταν με ξυλώδη θαμνώδη βλάστηση των ειδών ασπάλαθος και πρίνος σε ποσοστό 40%, όπως εμφανίζεται από την όμορη βλάστηση της ευρύτερης έκτασης και τα υπολείμματα της πυρκαγιάς. Η έκθεση ως προς τον ορίζοντα είναι Βορειοανατολική. Η κλίση εδάφους είναι 30-40% και έχει έδαφος μετρίως βαθύ.

Η έκταση συνορεύει Νοτιοδυτικά με επαρχιακό δρόμο, Δυτικά με δασικές εκτάσεις και Νοτιοανατολικά με γεωργικές και δασικές εκτάσεις. Ανατολικά και βόρεια με δασικές εκτάσεις.

Οι συντεταγμένες των κορυφών με Ε.Γ.Σ.Α. '87 της καμένης έκτασης είναι οι εξής:

at point	X=481694.0295	Y=3905049.8996	Z= 0.0000
at point	X=481674.0000	Y=3905049.0000	Z= 0.0000
at point	X=481668.0000	Y=3905091.0000	Z= 0.0000
at point	X=481739.9379	Y=3905226.3569	Z= 0.0000
at point	X=481760.6020	Y=3905157.1229	Z= 0.0000
at point	X=481694.0295	Y=3905049.8996	Z= 0.0000

Σκοπός για τον οποίο κηρύσσεται αναδασωτέα η έκταση αυτή είναι η διατήρηση του δασικού χαρακτήρα της, η αποκατάσταση με φυσική αναγέννηση ή τεχνητή αναδάσωση της καμένης δασικής βλάστησης και ο αποκλεισμός της αλλαγής χρήσης της.

Η απόφαση αυτή να δημοσιευθεί στην Εφημερίδα της Κυβερνήσεως.

Ηράκλειο, 4 Δεκεμβρίου 2013

Με εντολή Γενικού Γραμματέα
Αποκεντρωμένης Διοίκησης
Ο Αναπληρωτής Γενικός Διευθυντής
ΑΝΑΣΤΑΣΙΟΣ ΙΩΑΝΝΟΥ

Απόσπασμα χάρτη κλίμακας 1:5000 καμένης από πυρκαγιά 21-1-2013 έκτασης δάσους στην θέση "Κουρτόνερο-Καλλιγιάννη" δ. ε.Αν. Σελίνου Δήμου Κανδάνου Σελίνου Χανίων, με στοιχεία Α,Β,Γ,Δ,Ε,Ζ,Α εμβαδού (7.075,67 τ.μ.).

Ανήκει στην υπ' αριθμ. 127181/4-12-2013 απόφαση του Γενικού Διευθυντή Αποκεντρωμένης Διοίκησης Κρήτης.

Η Συντάκτρια

Μαρ. Φρουδάκη
Δασοπόνος

Ο Τμηματάρχης

Ι. Φωτάκης
Δασολόγος

Θεωρήθηκε
Χανιά 22 - 11 - 2013
Η Δντρια Δασών Χανίων

Πολ. Σκλαβάκη
Δασολόγος



ΕΘΝΙΚΟ ΤΥΠΟΓΡΑΦΕΙΟ
Για τεχνικούς λόγους στο σχεδιάγραμμα, έγινε σμίκρυνση, κατά ποσοστό 81%

Αριθμ. 12801 (2)

Κήρυξη ως αναδασωτέας έκτασης δάσους λόγω πυρκαγιάς, με εμβαδόν τέσσερις χιλιάδες τριάντα έξι τετρ. μέτρα και πενήντα επτά εκατοστά (4.036,57 τ.μ.), στην δασική περιοχή Μαλάθυρος της δ.ε. Μηθύμνης του Δήμου Κισσάμου νομού Χανίων.

Ο ΓΕΝΙΚΟΣ ΓΡΑΜΜΑΤΕΑΣ
ΑΠΟΚΕΝΤΡΩΜΕΝΗΣ ΔΙΟΙΚΗΣΗΣ ΚΡΗΤΗΣ

Έχοντας υπόψη:

1) Τις διατάξεις του Ν. 3852/2010 «Νέα Αρχιτεκτονική της Αυτοδιοίκησης και της Αποκεντρωμένης Διοίκησης - Καλλικράτης».

2) Την υπ' αριθμ. 373/ΦΕΚ459τ.Β΄/27-1-2011 απόφαση Γεν. Γραμματέα Αποκεντρωμένης Διοίκησης Κρήτης «Ορισμός εισηγητών και μεταβίβαση εξουσίας υπογραφής».

3) Το Π.Δ. 136/2010 (ΦΕΚ Α΄229) Οργανισμός Αποκεντρωμένης Διοίκησης Κρήτης.

4) Τις διατάξεις του άρθρου 117 παρ. 3 του Συντάγματος των Ελλήνων.

5) Τις δ/ξεις του Ν. 998/1979 περί προστασίας των δασών κ.λπ. και ειδικότερα του άρθρου 3, όπως τροποποιήθηκε με τον νόμο 3208/2003, του άρθρου 38 παρ. 1 και του άρθρου 41 παρ. 1 αυτού.

6) Τις διαταγές του Υπουργείου Γεωργίας α) 160417/1180/1980 και β) 182447/3049/1980.

7) Το γεγονός ότι την 11η και 12η Αυγούστου 2013 εξερράγη πυρκαγιά σε δασική περιοχή χωριού Μαλάθυρος Δήμου Κισσάμου η οποία αποτέφρωσε έκταση δάσους με εμβαδόν τέσσερις χιλιάδες τριάντα έξι τετρ. μέτρα και πενήντα επτά εκατοστά (4.036,57 τ.μ.).

8) Την υπ' αριθμ. 12116/19-11-2013 εισηγητική έκθεση της Δ/νσης Δασών Χανίων, με την οποία εισηγείται για τους λόγους που αναφέρονται σ' αυτήν να κηρυχθεί αναδασωτέα η ανωτέρω αναφερομένη καμένη δημόσια έκταση δάσους , όπως εμφανίζεται αυτή σε απόσπασμα χάρτη κλίμακας 1:5000 θεωρημένο από την Δ/ντρια Δασών Χανίων και προσαρτάται συνημμένα στην παρούσα απόφαση.

9) Την υπ' αριθμ. πρωτ. 263/12-9-2013 απόφαση Γ.Γ.Α.Δ.Κ., "περί ορισμού αναπληρωτή Γεν. Δντή Δασών Αποκεντρωμένης Διοίκησης Κρήτης και Αγρ. Υπ., αποφασίζουμε:

Κηρύσσουμε ως αναδασωτέα την λόγω πυρκαγιάς καμένη δημόσια έκταση δάσους με εμβαδόν τέσσερις χιλιάδες τριάντα έξι τετρ. μέτρα και πενήντα επτά εκατοστά (4.036,57 τ.μ.), στην δασική περιοχή χωριού Μαλάθυρος δ.ε. Μηθύμνης Δήμου Κισσάμου. Η έκταση δάσους απεικονίζεται με στοιχεία Α, Β, Γ, Ζ, Α κατά θέση, σχήμα, μέγεθος και όρια σε απόσπασμα χάρτη Γ.Υ.Σ. κλίμακας 1:5.000, το οποίο είναι θεωρημένο από την Δ/ντρια Δασών Χανίων και συνημμένο στην παρούσα απόφαση μας. Η έκταση καλυπτόταν με ξυλώδη θαμνώδη βλάστηση των ειδών πρινάρι σε ποσοστό 60%, όπως εμφανίζεται από την όμορη βλάστηση της ευρύτερης έκτασης και τα υπολείμματα της πυρκαγιάς. Η έκθεση ως προς τον ορίζοντα είναι Δυτική. Η κλίση εδάφους είναι 40-60% και έχει έδαφος μετρίως βαθύ. Η έκταση συνορεύει Δυτικά με επαρχιακό δρόμο, Ανατολικά με βραχώδεις εκτάσεις, Βόρεια και Νότια με γεωργικές εκτάσεις και Βόρεια με δασικές εκτάσεις.

Οι συντεταγμένες των κορυφών με Ε.Γ.Σ.Α. '87 της καμένης έκτασης είναι οι εξής:


at point	X=474668.0000	Y=3921005.0000	Z= 0.0000
at point	X=474712.0000	Y=3 920963.0000	Z= 0.0000
at point	X=474735.0000	Y=3920991.0000	Z= 0.0000
at point	X=474766.7289	Y=3920978.5572	Z= 0.0000
at point	X=474756.8951	Y=3921029.3851	Z= 0.0000
at point	X=474690.2545	Y=3921031.7456	Z= 0.0000
at point	X=474688.9860	Y=3921020.6676	Z= 0.0000
at point	X=474676.9750	Y=3921006.1827	Z= 0.0000

Σκοπός για τον οποίο κηρύσσεται αναδασωτέα η έκταση αυτή είναι η διατήρηση του δασικού χαρακτήρα της, η αποκατάσταση με φυσική αναγέννηση ή τεχνητή αναδάσωση της καμένης δασικής βλάστησης και ο αποκλεισμός της αλλαγής χρήσης της.

Η απόφαση αυτή να δημοσιευθεί στην Εφημερίδα της Κυβερνήσεως.

Ηράκλειο, 6 Δεκεμβρίου 2013

Με εντολή Γενικού Γραμματέα
Αποκεντρωμένης Διοίκησης
Ο Γενικός Διευθυντής
ΑΝΑΣΤΑΣΙΟΣ ΙΩΑΝΝΟΥ

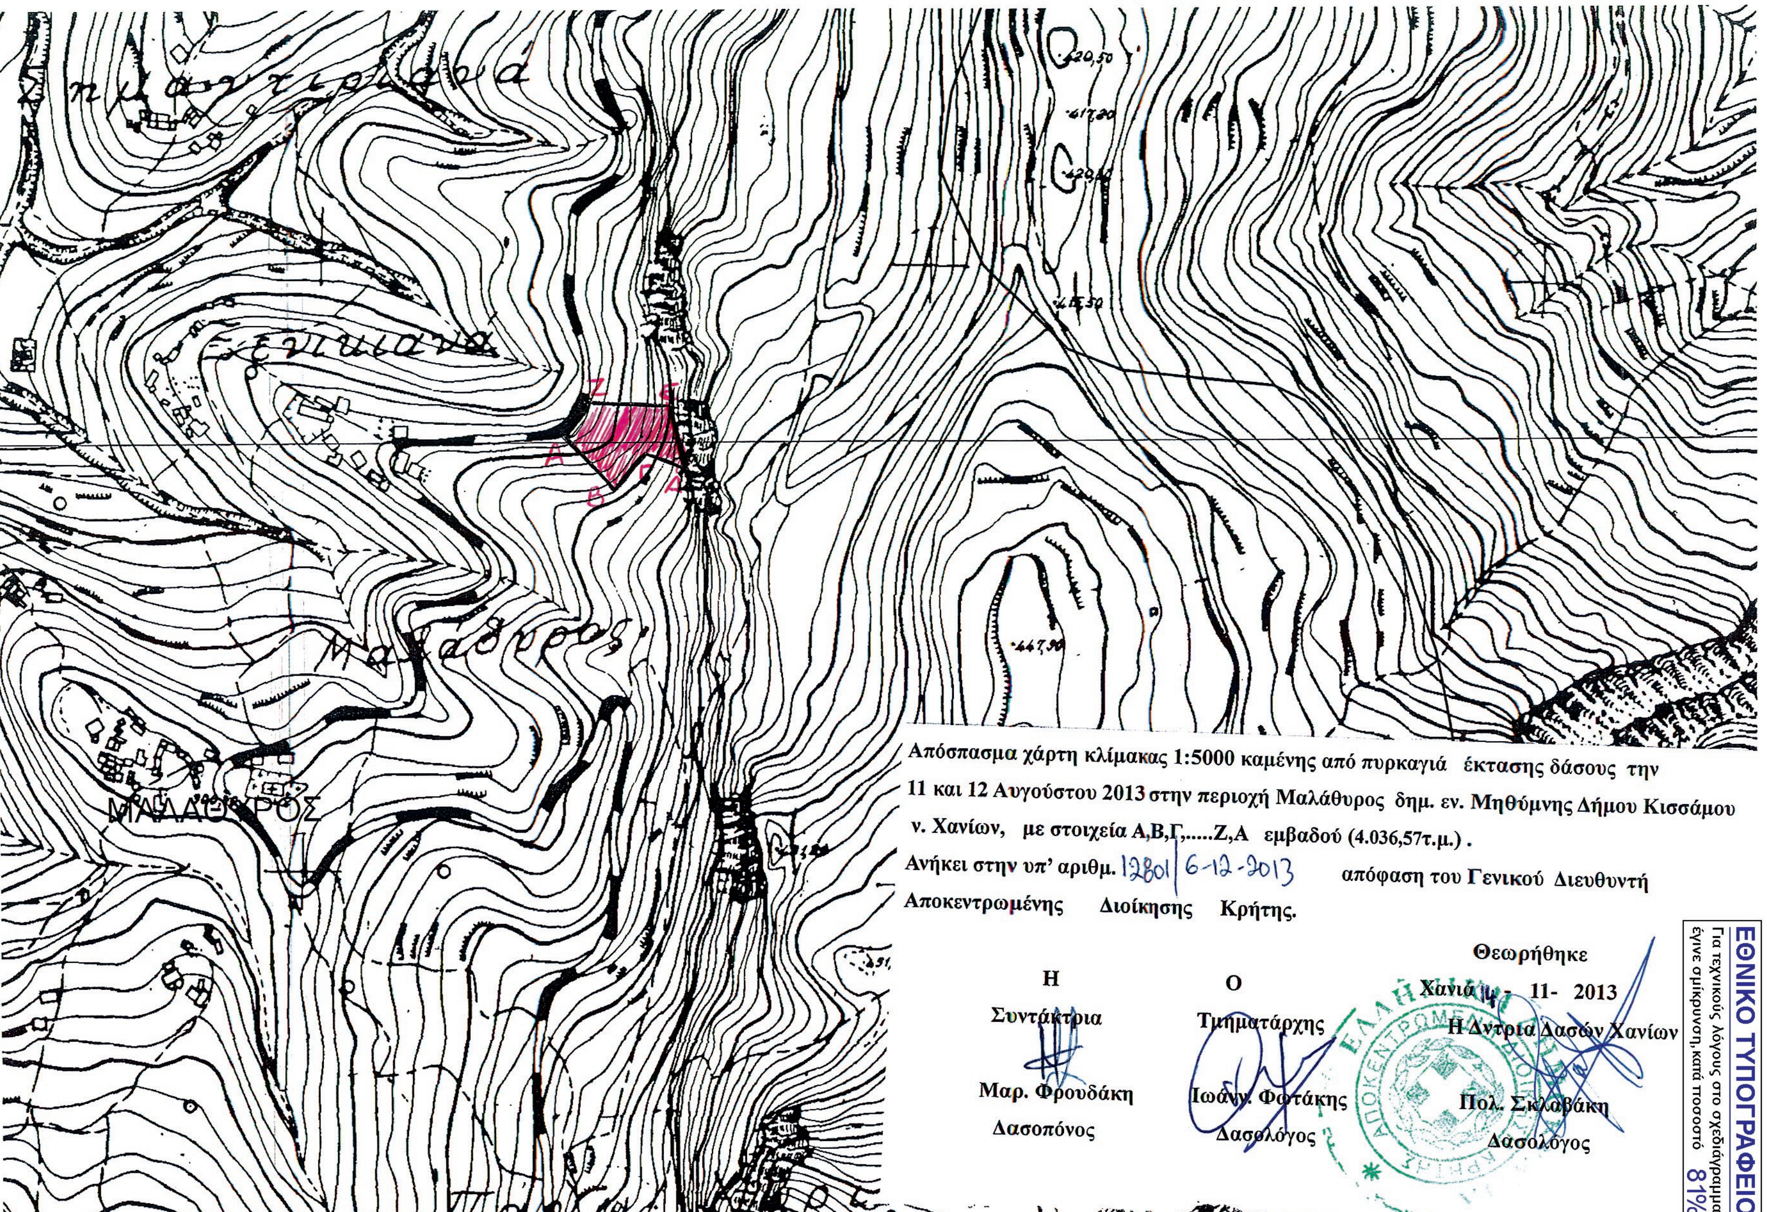
ΕΘΝΙΚΟ ΤΥΠΟΓΡΑΦΕΙΟ
Για τεχνικούς λόγους στο σχεδιάγραμμα, έγινε σμίκρυνση, κατά ποσοστό 81%
Απόσπασμα χάρτη κλίμακας 1:5000 καμένης από πυρκαγιά έκτασης δάσους την 11 και 12 Αυγούστου 2013 στην περιοχή Μαλάθυρος δημ. εν. Μηθύμνης Δήμου Κισσάμου ν. Χανίων, με στοιχεία Α,Β,Γ,.....Ζ,Α εμβαδού (4.036,57τ.μ.) .
Ανήκει στην υπ' αριθμ. 12801/6-12-2013 απόφαση του Γενικού Διευθυντή Αποκεντρωμένης Διοίκησης Κρήτης.
Η
Συντάκτρια
Μαρ. Φρουδάκη
Δασοπόνος
Ο
Τμηματάρχης
Ιωάνν. Φωτάκης
Δασολόγος
Θεωρήθηκε
Χανιά 14 - 11- 2013
Η Δντρια Δασών Χανίων
Πολ. Σκλαβάκη
Δασολόγος
ΜΑΛΑΘΥΡΟΣ
Μαλάθυρος
Α
Β
Γ
Δ
Ε
Ζ
420,50
417,20
420,60
415,30
447,90

Αριθ. 7565 (3)

Καθορισμός επιτρεπόμενης χρήσης σε τμήμα του υπ' αριθ. 729 τεμαχίου, έκτασης 29.969,02 τ.μ., της Σ.Δ. 1968, του αγροκτήματος Ποντοηράκλειας, της Δ.Ε. Πολυκάστρου, του Δ. Παιονίας, της Π.Ε. Κιλκίς, προκειμένου να παραχωρηθεί δωρεάν κατά χρήση στο Δήμο Παιονίας, για την κατασκευή εγκαταστάσεων επεξεργασίας λυμάτων με τη μέθοδο των τεχνητών υγροτόπων.

Ο ΓΕΝΙΚΟΣ ΓΡΑΜΜΑΤΕΑΣ
ΑΠΟΚΕΝΤΡΩΜΕΝΗΣ ΔΙΟΙΚΗΣΗΣ ΜΑΚΕΔΟΝΙΑΣ-ΘΡΑΚΗΣ

Έχοντας υπόψη:

1. Το Ν. 3852/2010 (ΦΕΚ 87/Α/7-6-2010) «Νέα Αρχιτεκτονική της Αυτοδιοίκησης και της Αποκεντρωμένης Διοίκησης-Πρόγραμμα Καλλικράτης»,

2. Το Ν. 2503/1997 «Διοίκηση, οργάνωση, στελέχωση της Περιφέρειας, ρύθμιση θεμάτων για την τοπική αυτοδιοίκηση και άλλες διατάξεις»,

3. Το Π.Δ.142/2010 (ΦΕΚ 235/Α/27-12-2010) «Οργανισμός Αποκεντρωμένης Διοίκησης Μακεδονίας-Θράκης»,

4. Την υπ' αριθμ. οικ. 53844/10-7-13 (ΦΕΚ 2017/Β/16-8-13) Απόφαση του Γενικού Γραμματέα της Αποκεντρωμένης Διοίκησης Μακεδονίας - Θράκης «Ανάθεση άσκησης αρμοδιοτήτων σε οργανικές μονάδες της Αποκεντρωμένης Διοίκησης Μακεδονίας- Θράκης και παροχή εξουσιοδότησης υπογραφής...»,

5. Το Ν. 3861/2010 (ΦΕΚ 112/Α/13-7-2010) «Πρόγραμμα Διαύγεια»,

6. Το άρθ. 26 του Ν. 1337/1983 (ΦΕΚ 33/Α/14-3-1983) «Επέκταση των πολεοδομικών σχεδίων, οικιστική ανάπτυξη και σχετικές ρυθμίσεις»,

7. Τα άρθ. 3 και 8 του Ν. 1512/1985 (ΦΕΚ 4/Α/11-1-85) «Τροποποίηση και Συμπλήρωση Πολεοδομικών Διατάξεων»,

8. Την εγκύκλιο 6453/1373/10/1998 Υ.ΠΕ.ΧΩ.Δ.Ε. με θέμα «Έκδοση άδειας οικοδομής για την κατασκευή έργων και εγκαταστάσεων βιολογικού καθαρισμού»,

9. Το άρθ. 9 του Ν. 2742/1999 (ΦΕΚ 207/Α/7-10-1999) «Χωροταξικός σχεδιασμός και αειφόρος ανάπτυξη και...»,

10. Το Ν. 4014/2012 (ΦΕΚ 209/Α/21-9-2011) «Περιβαλλοντική αδειοδότηση έργων και δραστηριοτήτων...»,

11. Την υπ' αριθμ. 1958/2012 (ΦΕΚ 21/Β/13-1-2012) Απόφαση Υ.Π.Ε.Κ.Α. «Κατάταξη δημόσιων και ιδιωτικών έργων...» και την τροποποίηση αυτής με την υπ' αριθμ.20741/27-4-2012 Απόφαση Υπ. Π.Ε.Κ.Α. (ΦΕΚ 1565/Β΄/8-5-2012),

12. Το Ν. 4061/2012 (ΦΕΚ 66/Α/22-3-2012) «Διαχείριση και προστασία ακινήτων Υπ.Α.Α.Τ. - Ρύθμιση εμπραγμάτων δικαιωμάτων και λοιπές διατάξεις»,

13. Το υπ' αριθ. 124/51539/2-5-2012 έγγραφο Υπ.Α.Α.Τ. με θέμα «Οδηγίες για την εφαρμογή του νόμου 4061/2012» (ΑΔΑ Β49ΨΒ-04Ρ),

14. Την υπ' αριθ. 43518/6-9-2012 Κοινή Εγκύκλιο των Υ.Π.Ε.Κ.Α. και ΥΠ.Α.Α.Τ. με θέμα «Καθορισμός χρήσεως γης - Έκδοση οικοδομικών αδειών» (ΑΔΑ Β4ΘΒ0-ΟΞ1),

15. Το υπ' αριθ. οικ.3131/19-4-2013 έγγραφο της Υπηρεσίας μας προς το Υ.Π.Ε.Κ.Α. με το οποίο ζητούνται διευκρινίσεις επί της (14) σχετικής Κοινής Εγκυκλίου,

16. Το υπ' αριθ. 28854/11-9-2013 έγγραφο του Υ.Π.Ε.Κ.Α. με το οποίο παρέχονται διευκρινίσεις επί του (15) σχετικού εγγράφου μας,

17. Το υπ' αριθ. 3334/129657/2012/3-4-2013 (Α.Π. εισερχομένου ΔΙΠΕΧΩΣ ΚΜ 2892/11-4-2013) έγγραφο του Υπ.Α.Α.Τ. με θέμα «Δωρεάν παραχώρηση ακινήτου στο Δ. Παιονίας σύμφωνα με τις διατάξεις του Ν. 4061/12», με το οποίο ζητείται η επανεξέταση του θέματος και η επικαιροποίηση του υπ' αριθ. 4687/28-6-2012 σχετικού εγγράφου μας,

18. Το υπ' αριθ. 2892/22-5-2013 έγγραφο της Υπηρεσίας μας με το οποίο επαναδιατυπώνονται οι απόψεις της με βάση την ισχύουσα νομοθεσία,

19. Το υπ' αριθ. 1872/74545/20-6-2013 (Α.Π. εισερχομένου ΔΙΠΕΧΩΣ ΚΜ 5194/8-7-2013) έγγραφο του Τμήματος Διαχείρισης Ακινήτων, της Διεύθυνσης Πολιτικής Γης, του Υπ.Α.Α.Τ., με το οποίο ζητήθηκε η έκδοση απόφασης καθορισμού χρήσης της προς παραχώρηση έκτασης του θέματος. Με το έγγραφο αυτό διαβιβάστηκαν στην Υπηρεσία μας ως απλά φωτοαντίγραφα τα παρακάτω:

α) Η Απόφαση υπ' αριθ. 47/28-2-2012 του Δημοτικού Συμβουλίου του Δήμου Παιονίας, με την οποία εγκρίνεται ομόφωνα η υποβολή αιτήματος για την παραχώρηση του τεμαχίου του θέματος, προκειμένου να κατασκευαστούν εγκαταστάσεις επεξεργασίας λυμάτων με τη μέθοδο των τεχνητών υγροτόπων,

β) Το υπ' αριθμ. 22149/12-6-2012 έγγραφο της Υπηρεσίας Δόμησης του Δήμου Παιονίας, με το οποίο εκφράζεται η σύμφωνη γνώμη από άποψη χρήσεων γης, για την παραχώρηση του τεμαχίου του θέματος,

γ) Το υπ' αριθ. 3327/13-6-2012 έγγραφο της 9ης Εφορείας Βυζαντινών Αρχαιοτήτων, με το οποίο εκφράζεται η σύμφωνη γνώμη για την εν λόγω παραχώρηση,

δ) Το υπ' αριθ. ΙΣΤ'ΕΠΚΑ/Α/5417/19-6-2013 έγγραφο της ΙΣΤ΄ Εφορείας Προϊστορικών και Κλασικών Αρχαιοτήτων, με το οποίο εκφράζεται η καταρχάς σύμφωνη γνώμη για την εν λόγω παραχώρηση,

ε) Το υπ' αριθμ. 952/28-1-2013 έγγραφο του Δασαρχείου Κιλκίς της Α.Δ.Μ.Θ., από το οποίο προκύπτει ότι η προς εκποίηση έκταση έχει χαρακτηρισθεί ως μη δασική με τις 9722/30-8-2012 και 13452/14-11-2012 τελεσίδικες Πράξεις Χαρακτηρισμού του Δασάρχη Κιλκίς και δεν υπάγεται στις προστατευτικές διατάξεις της δασικής νομοθεσίας,

ζ) Το υπ' αριθ. Τ938/21-3-2013 έγγραφο του Τμήματος Τοπογραφίας, Εποικισμού και Αναδασμού της Π.Κ.Μ./Π.Ε. Κιλκίς, με το οποίο ενημερώνει ότι το τεμάχιο του θέματος είναι χαρακτηρισμένο ως χερσολείβαδο κοινόχρηστο και δεν τελεί υπό αυθαίρετη κατάληψη,

η) Το υπ' αριθ. 744/8-4-2013 (ορθή επανάληψη 15/4/2013) έγγραφο της Εφορείας Νεωτέρων Μνημείων Κ.Μ. με το οποίο ενημερώνει ότι το τεμάχιο του θέματος δεν εμπίπτει σε χώρο αρμοδιότητας της Υπηρεσίας,

20. Το υπ' αριθ. 5194/13-8-2013 έγγραφο της Υπηρεσίας μας με το ζητήθηκαν συμπληρωματικά στοιχεία για την έκδοση της Απόφασης καθορισμού χρήσης,

21. Το υπ' αριθ. 33259/13-9-2013 (Α.Π. εισερχομένου ΔΙΠΕΧΩΣ ΚΜ 7565/8-10-2013) έγγραφο του Δήμου Παιονίας με το οποίο διαβιβάστηκαν τα παρακάτω:

α) Το υπ' αριθ. 4231/1-10-2013 έγγραφο της Δ.Ε.Υ.Α. Παιονίας, με το οποίο βεβαιώνεται ότι οι προς κατασκευή εγκαταστάσεις επεξεργασίας λυμάτων δεν θα συνοδεύονται/συμπληρώνονται από εγκαταστάσεις που δεν ενσωματώνονται στο έργο και απαιτούν οικοδομική άδεια,

β) Το θεωρημένο από τη Δ/νση Τεχνικών Υπηρεσιών του Δήμου Παιονίας, τοπογραφικό διάγραμμα του τεμαχίου του θέματος, σε κλίμακα 1/1000, αποφασίζουμε:

Τον καθορισμό ως επιτρεπόμενης, στο τμήμα του 729 τεμαχίου με στοιχεία ΑΒΓΔΕ...ΟΠΡΑ, της Σ.Δ. 1968, του αγροκτήματος Ποντοηράκλειας, της Δ.Ε. Πολυκάστρου, της χρήσης «Εγκαταστάσεις Επεξεργασίας Λυμάτων με τη μέθοδο των Τεχνητών Υγροτόπων», προκειμένου να παραχωρηθεί δωρεάν κατά χρήση στο Δήμο Παιονίας. Το τεμάχιο αυτό απεικονίζεται στο 21 β σχετικό τοπογραφικό διάγραμμα που αποτελεί αναπόσπαστο τμήμα της παρούσας Απόφασης.

Η παρούσα απόφαση καθορισμού επιτρεπόμενης χρήσης δεν νομιμοποιεί την υλοποίηση δραστηριοτήτων, εφόσον δεν εκπληρούνται οι απαιτούμενες κατά περίπτωση προϋποθέσεις για την έκδοση των προβλεπόμενων αδειών, μεταξύ των οποίων και της περιβαλλοντικής αδειοδότησης, όπως αυτή απαιτείται βάσει της υπ' αριθμ. 1958/13-1-2012(ΦΕΚ 21/Β713-1-2012) Απόφασης Υπ. Π.Ε.Κ.Α. «Κατάταξη δημόσιων και ιδιωτικών έργων...» και των εκάστοτε τροποποιήσεών της.


Η ισχύς της παρούσας Απόφασης αρχίζει μετά τη δημοσίευσή της στην Εφημερίδα της Κυβερνήσεως.

Η απόφαση αυτή να δημοσιευθεί στην Εφημερίδα της Κυβερνήσεως.

Θεσσαλονίκη, 27 Νοεμβρίου 2013

Ο Γενικός Γραμματέας
Αποκεντρωμένης Διοίκησης
ΑΘΑΝΑΣΙΟΣ ΚΑΡΟΥΝΤΖΟΣ

ΕΘΝΙΚΟ ΤΥΠΟΓΡΑΦΕΙΟ
Για τεχνικούς λόγους στο σχεδιάγραμμα, έγινε σμίκρυνση, κατά ποσοστό 40%

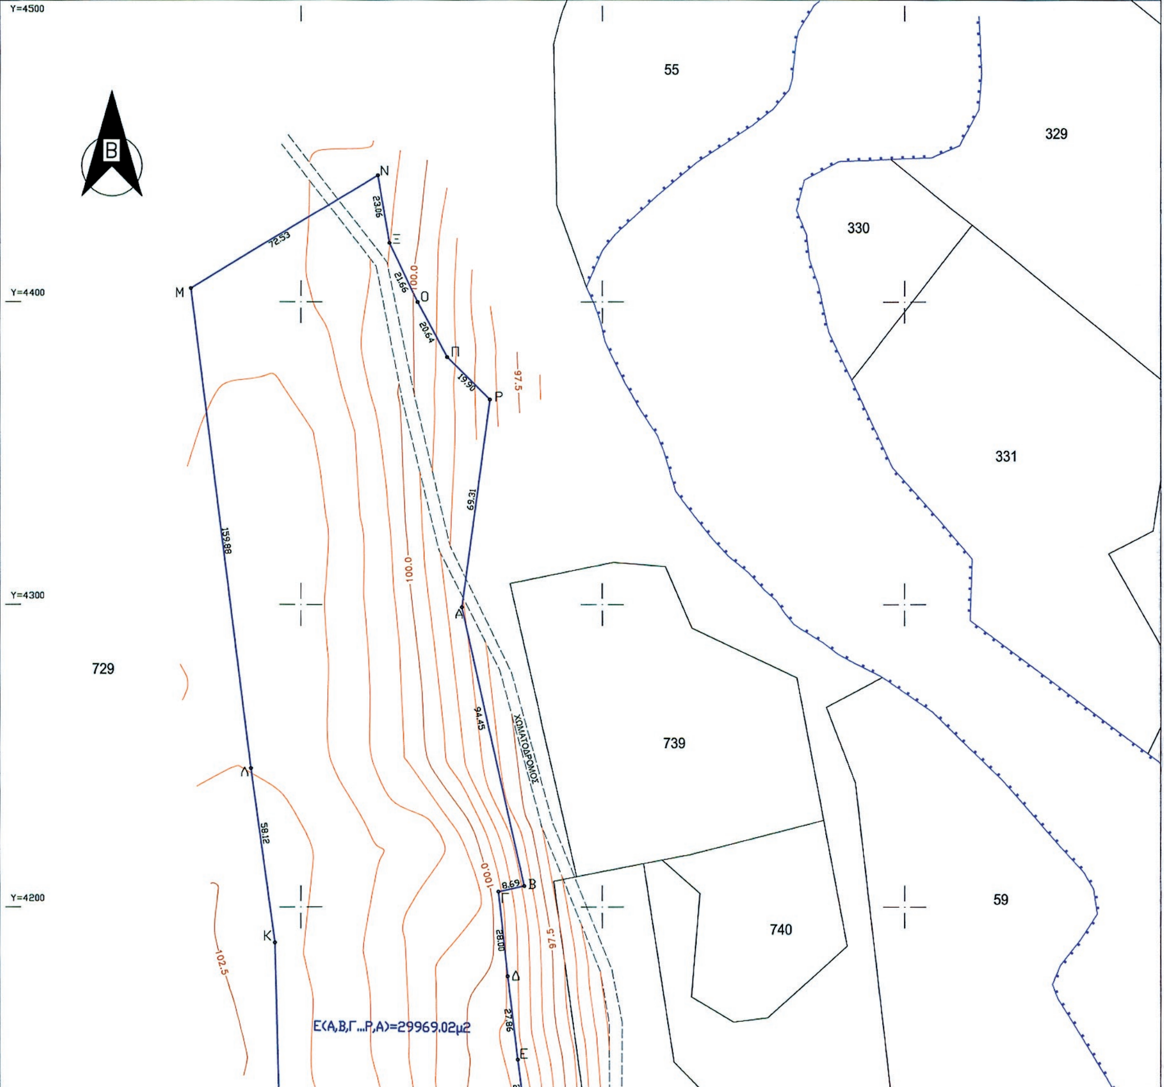

ΚΩΔΙΚΟΣ: ΠΑΡΑΧΩΡΗΣΗ ΗΑΤΤ (41°03,-1°03) Ε= 29969.02μ²			
ΚΟΡΥΦΕΣ	X	Y	ΠΛΕΥΡΕΣ
Α	-4746.55	4299.09	94.45
Β	-4725.95	4206.91	8.69
Γ	-4734.43	4205.04	28.00
Δ	-4731.38	4177.21	27.86
Ε	-4728.05	4149.56	24.75
Ζ	-4724.96	4125.00	31.56
Η	-4720.17	4093.80	36.27
Θ	-4725.15	4057.88	80.18
Ι	-4805.05	4051.15	137.19
Κ	-4808.59	4188.29	58.12
Λ	-4816.53	4245.86	159.88
Μ	-4836.47	4404.50	72.54
Ν	-4774.49	4442.18	23.06
Ξ	-4770.66	4419.43	21.66
Ο	-4761.26	4399.93	20.64
Π	-4751.43	4381.77	19.90
Ρ	-4737.28	4367.78	69.31


ΚΩΔΙΚΟΣ: ΠΑΡΑΧΩΡΗΣΗ ΗΑΤΤ (41°15,-1°15) Ε= 29969.02μ²		
ΚΟΡΥΦΕΣ	X	Y
Α	12055.896	-17901.447
Β	12076.708	-17993.579
Γ	12068.232	-17995.468
Δ	12071.346	-18023.291
Ε	12074.740	-18050.934
Ζ	12077.886	-18075.487
Η	12082.748	-18106.675
Θ	12077.850	-18142.607
Ι	11997.966	-18149.520
Κ	11994.111	-18012.389
Λ	11986.039	-17954.837
Μ	11965.734	-17796.243
Ν	12027.628	-17758.421
Ξ	12031.510	-17781.162
Ο	12040.955	-17800.641
Π	12050.827	-17818.778
Ρ	12065.009	-17832.735

ΚΩΔΙΚΟΣ: ΠΑΡΑΧΩΡΗΣΗ ΕΓΣΑ'87 Ε= 29969.02 μ²			
ΚΟΡΥΦΕΣ	X	Y	ΠΛΕΥΡΕΣ
Α	383263.290	4549321.225	94.45
Β	383282.472	4549228.761	8.69
Γ	383273.966	4549227.022	28.00
Δ	383276.589	4549199.154	27.86
Ε	383279.495	4549171.463	24.75
Ζ	383282.208	4549146.864	31.56
Η	383286.519	4549115.601	36.27
Θ	383280.991	4549079.770	80.18
Ι	383201.014	4549074.264	137.19
Κ	383199.575	4549211.412	58.12
Λ	383192.519	4549269.084	159.88
Μ	383175.014	4549427.975	72.54
Ν	383237.550	4549464.694	23.06
Ξ	383241.030	4549441.893	21.66
Ο	383250.129	4549422.256	20.64
Π	383259.677	4549403.952	19.90
Ρ	383273.608	4549389.750	69.31

ΥΠΟΜΝΗΜΑ

ΤΟΠΟΓΡΑΦΙΚΟΙ ΣΥΜΒΟΛΙΣΜΟΙ

- Στάση
- Φρύδι πρανούς
- Πόδι πρανούς
- Όριο καλλιέργειας
- Χωματόδρομος
- Κύρια ισουψής
- Δευτερεύουσα ισουψής
- Διανομή Υ.Γ.
- Ρέμα διανομής Υ.Γ.
- Έκταση προς παραχώρηση

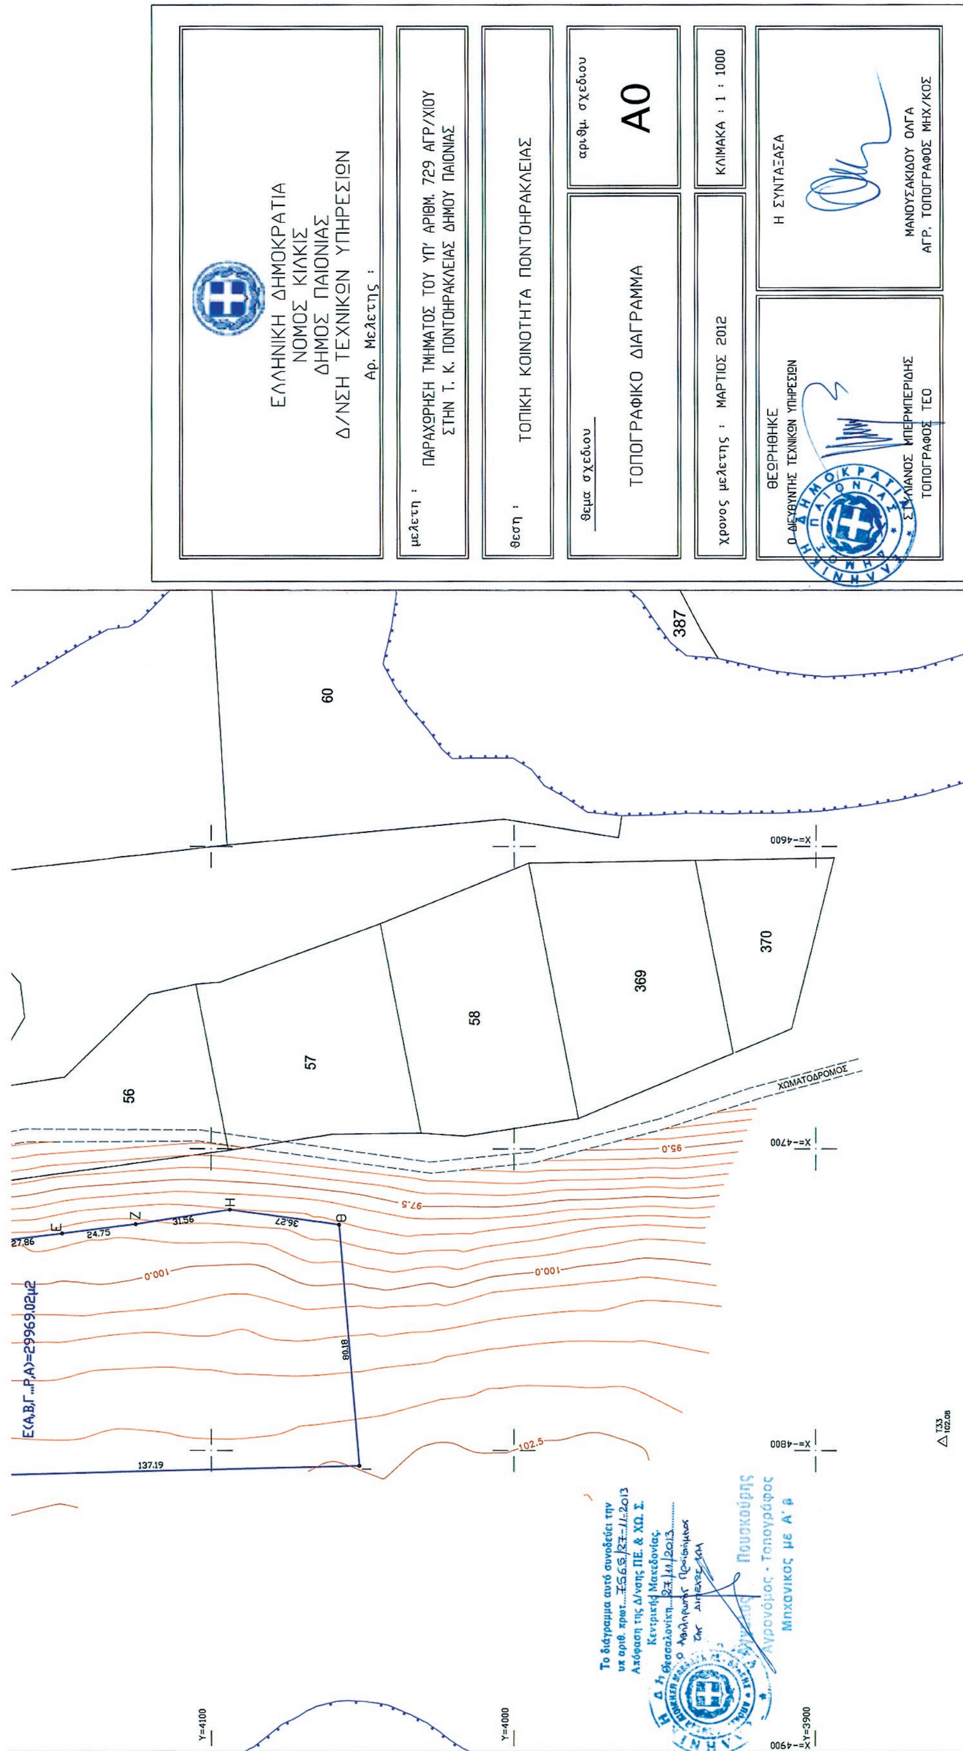
ΕΛΛΗΝΙΚΗ ΔΗΜΟΚΡΑΤΙΑ
ΝΟΜΟΣ ΚΙΛΚΙΣ
ΔΗΜΟΣ ΠΑΙΟΝΙΑΣ
Δ/ΝΣΗ ΤΕΧΝΙΚΩΝ ΥΠΗΡΕΣΙΩΝ
Αρ. Μελέτης :
μελέτη : ΠΑΡΑΧΩΡΗΣΗ ΤΜΗΜΑΤΟΣ ΤΟΥ ΥΠ' ΑΡΙΘΜ. 729 ΑΓΡ/ΧΙΟΥ ΣΤΗΝ Τ. Κ. ΠΟΝΤΟΗΡΑΚΛΕΙΑΣ ΔΗΜΟΥ ΠΑΙΟΝΙΑΣ
θεση : ΤΟΠΙΚΗ ΚΟΙΝΟΤΗΤΑ ΠΟΝΤΟΗΡΑΚΛΕΙΑΣ
θεμα σχεδιου
ΤΟΠΟΓΡΑΦΙΚΟ ΔΙΑΓΡΑΜΜΑ
αριθμ. σχεδιου
Α0
χρονος μελετης : ΜΑΡΤΙΟΣ 2012
ΚΛΙΜΑΚΑ : 1 : 1000
Η ΣΥΝΤΑΞΑΣΑ
ΜΑΝΟΥΣΑΚΙΔΟΥ ΟΛΓΑ
ΑΓΡ. ΤΟΠΟΓΡΑΦΟΣ ΜΗΧ/ΚΟΣ
ΘΕΩΡΗΘΗΚΕ
Ο ΔΙΕΥΘΥΝΤΗΣ ΤΕΧΝΙΚΩΝ ΥΠΗΡΕΣΙΩΝ
ΣΤ. ΛΙΑΝΟΣ ΜΠΕΡΜΠΕΡΙΔΗΣ
ΤΟΠΟΓΡΑΦΟΣ ΤΕΟ
387
60
56
57
58
369
370
ΧΩΜΑΤΟΔΡΟΜΟΣ
X=4600
X=4700
X=4800
X=3900
Y=4100
Y=4000
95.0
97.5
100.0
102.5
E
Z
H
Θ
27.86
24.75
31.56
36.87
80.18
137.19
E(A,B,Γ...P,A)=29969.02μ2
T33
Το διάγραμμα αυτό συνοδεύει την
υπ' αριθ. πρωτ. 7565/27-11-2013
Απόφαση της Δ/νσης ΠΕ. & ΧΩ. Σ.
Κεντρικής Μακεδονίας
Θεσσαλονίκη 27/11/2013
Πουσκούρης
Αγρονόμος - Τοπογράφος
Μηχανικός με Α' β

Αριθμ. 143496/4826 (4)

Κήρυξη εκτάσεως ως αναδασωτέας εμβαδού 732,32 τ.μ. στη θέση «Νερομάνα», Δ.Κ. 1ου Διαμερίσματος Δήμου Πατρέων, ΔΕ Πατρέων, Δήμου Πατρέων ΠΕ. Αχαΐας.

Ο ΓΕΝΙΚΟΣ ΓΡΑΜΜΑΤΕΑΣ
ΑΠΟΚΕΝΤΡΩΜΕΝΗΣ ΔΙΟΙΚΗΣΗΣ ΠΕΛΟΠΟΝΝΗΣΟΥ,
ΔΥΤΙΚΗΣ ΕΛΛΑΔΑΣ ΚΑΙ ΙΟΝΙΟΥ

Έχοντας υπόψη:

1. Τις διατάξεις των άρθρων 24 παρ. 1 και 117 παρ. 3 του Συντάγματος της Ελλάδας.

2. Τις διατάξεις του Ν. 3200/1955 "Περί διοικητικής αποκέντρωσης όπως αυτές τροποποιήθηκαν μεταγενέστερα".

3. Τις διατάξεις του Ν. 3852/2010 "Νέα Αρχιτεκτονική της Αυτοδιοίκησης και της Αποκεντρωμένης Διοίκησης - Πρόγραμμα Καλλικράτης".

4. Τις διατάξεις του Π.Δ. 139/2010 "Οργανισμός της Αποκεντρωμένης Διοίκησης Πελοποννήσου, Δυτικής Ελλάδας και Ιονίου".

5. Τις διατάξεις των άρθρων 37, 38 παρ.1, 41 παρ. 1 και 3 του Ν. 998/1979 "Περί προστασίας δασών και δασικών εν γένει εκτάσεων".

6. Τις διατάξεις του άρθρου 120 του Ν. 1892/1990 "Για τον εκσυγχρονισμό και την ανάπτυξη και άλλες διατάξεις".

7. Τις υπ' αριθμ. 160417/1180/08-7-1980 και 182447/3049/24-9-1980 διαταγές του Υπουργείου Γεωργίας.

8. Την υπ' αριθμ. 117636/11502/8-10-2013 αναφορά του Δασαρχείου Πατρών με την οποία προτείνεται η κήρυξη ως αναδασωτέας της αναφερόμενης στο θέμα έκτασης.

9. Την σύμφωνη γνώμη της Δ/νσης Δασών Αχαΐας, αποφασίζουμε:

Κηρύσσουμε ως αναδασωτέα, με σκοπό την αποκατάσταση με φυσική αναγέννηση ή τεχνητή αναδάσωση της δασικής βλάστησης που καταστράφηκε από εκχέρσωση, την έκταση δημοσίου δάσους με αείφυλλα-πλατύφυλλα (σπάρτα, πρίνους κ.λπ.) σε ποσοστό κάλυψης 60-80%, εμβαδού 732,32 τ.μ. στη θέση «Νερομάνα», Δ.Κ. 1ου Διαμερίσματος Δήμου Πατρέων, Δ.Ε. Πατρέων, Δήμου Πατρέων, Π.Ε. Αχαΐας, η οποία περιγράφεται με περιμετρικά στοιχεία 1-2-3... .9-10-1 όπως αυτά φαίνονται στο συνημμένο τοπογραφικό διάγραμμα κλίμακας 1:500 το οποίο συνοδεύει την παρούσα και έχει όρια:

Βόρεια: Με αγρό

Νότια: Με δάσος και αγροτικό δρόμο

Ανατολικά: Με δασική έκταση και αγροτικό δρόμο

Δυτικά: Με δάσος και φερόμενο αγρό.

Επιτρέπεται υποβολή κατ' αυτής αίτησης ακύρωσης στο οικείο Διοικητικό Εφετείο (άρθρο 47 Ν. 3900/2010-ΦΕΚ 213 Α) μέσα σε προθεσμία (60) ημερών που αρχίζει από την επομένη της δημοσίευσης ή κοινοποίησής της (άρθρο 46 Π.Δ. 18/89-ΦΕΚ 8/Α΄).

Από τις διατάξεις της απόφασης αυτής δεν προκαλείται δαπάνη σε βάρος του Κρατικού Προϋπολογισμού.


Η απόφαση αυτή να δημοσιευθεί στην Εφημερίδα της Κυβερνήσεως.

Πάτρα, 21 Νοεμβρίου 2013

Ο Γενικός Γραμματέας Αποκεντρωμένης Διοίκησης
ΕΜΜΑΝΟΥΗΛ ΑΓΓΕΛΑΚΑΣ

ΕΘΝΙΚΟ ΤΥΠΟΓΡΑΦΕΙΟ
Για τεχνικούς λόγους στο σχεδιάγραμμα, έγινε σμίκρυνση, κατά ποσοστό 79%

Χάρτης κλίμακας 1:5000

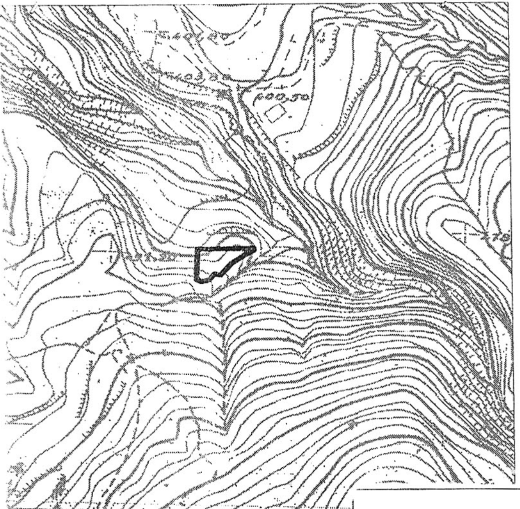


Ανήκει στην αριθ. 143496/4826/2013 απόφαση Γ.Γ.Α.Δ.Π.Δ.Ε.&Ι

ΤΟΠΟΓΡΑΦΙΚΟ ΔΙΑΓΡΑΜΜΑ

Δημόσιας δασικής έκτασης εμβαδού 732,32 τ. μ. στην θέση «Νερομάνα» Δημοτικής Κοινότητας Μπάλλα Δημοτικής Ενότητας Πατρέων Δήμου Πατρέων που εκχερσώθηκε με στοιχεία 1,2,3 ….9,10,1 και κηρύσσεται αναδασωτέα.



ΚΛΙΜΑΚΑ: 1:500
ΕΜΒΑΔΟΝ: 732,32 τ. μ.

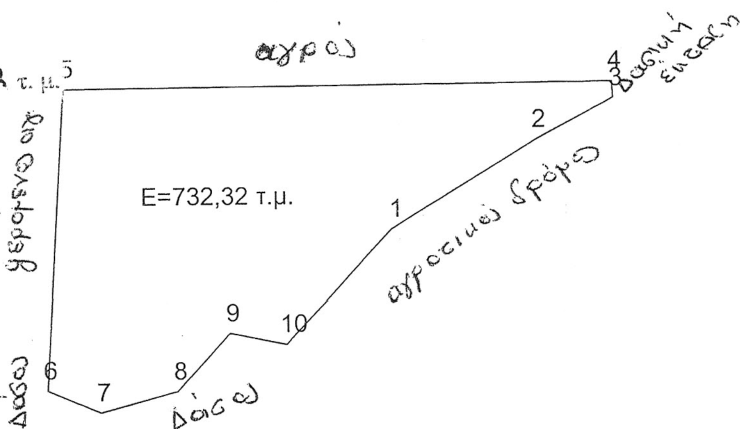

ΣΥΝΤΕΤΑΓΜΕΝΕΣ ΕΓΣΑ 87

1	307484.39	4235631.21
2	307496.40	4235638.57
3	307502.81	4235641.98
4	307502.75	4235643.38
5	307457.19	4235643.09
6	307455.61	4235618.06
7	307459.95	4235616.19
8	307466.34	4235617.94
9	307470.77	4235622.72
10	307475.50	4235621.78

Πάτρα 2-10-2013
Ο Συντάκτης



Κων/νος Καραΐσκος
Δασοπόνος



ΕΓΓΑΔΠΔΕ&Ι
Ο Δασάρχης Πατρών

Σταύρος Βαρβατσούλης
Δασολόγος

Πάτρα 21-11-2013
ΘΕΩΡΗΘΗΚΕ
Ο Γ.Γ.Α.Δ.Π.Δ.Ε & Ι
Τ.Σ.Υ

Εμμανουήλ Α. Αγγελάκας

ΕΘΝΙΚΟ ΤΥΠΟΓΡΑΦΕΙΟ

ΕΦΗΜΕΡΙΣ ΤΗΣ ΚΥΒΕΡΝΗΣΕΩΣ

ΤΙΜΗ ΠΩΛΗΣΗΣ ΦΥΛΛΩΝ ΤΗΣ ΕΦΗΜΕΡΙΔΑΣ ΤΗΣ ΚΥΒΕΡΝΗΣΕΩΣ

Σε έντυπη μορφή:

- Για τα Φ.Ε.Κ. από 1 έως 16 σελίδες σε 1 € προσαυξανόμενη κατά 0,20 € για κάθε επιπλέον οκτασέλιδο ή μέρος αυτού.
- Για τα φωτοαντίγραφα Φ.Ε.Κ. σε 0,15 € ανά σελίδα.

Σε μορφή DVD/CD:

Τεύχος	Ετήσια έκδοση	Τριμηνιαία έκδοση	Μηνιαία έκδοση
Α΄	150 €	40 €	15 €
Β΄	300 €	80 €	30 €
Γ΄	50 €	-	-
Υ.Ο.Δ.Δ.	50 €	-	-
Δ΄	110 €	30 €	-

Τεύχος	Ετήσια έκδοση	Τριμηνιαία έκδοση	Μηνιαία έκδοση
Α.Α.Π.	110 €	30 €	-
Ε.Β.Ι.	100 €	-	-
Α.Ε.Δ.	5 €	-	-
Δ.Δ.Σ.	200 €	-	20 €
Α.Ε.-Ε.Π.Ε.	-	-	100 €

- Η τιμή πώλησης μεμονωμένων Φ.Ε.Κ. σε μορφή cd-rom από εκείνα που διατίθενται σε ψηφιακή μορφή και μέχρι 100 σελίδες, σε 5 € προσαυξανόμενη κατά 1 € ανά 50 σελίδες.

ΕΤΗΣΙΕΣ ΣΥΝΔΡΟΜΕΣ Φ.Ε.Κ.

Τεύχος	Έντυπη μορφή
Α΄	225 €
Β΄	320 €
Γ΄	65 €
Υ.Ο.Δ.Δ.	65 €

Τεύχος	Έντυπη μορφή
Δ΄	160 €
Α.Α.Π.	160 €
Ε.Β.Ι.	65 €
Α.Ε.Δ.	10 €

Τεύχος	Έντυπη μορφή
Α.Ε.-Ε.Π.Ε.	2.250 €
Δ.Δ.Σ.	225 €
Α.Σ.Ε.Π.	70 €
Ο.Π.Κ.	-

- Το τεύχος Α.Σ.Ε.Π. (έντυπη μορφή) θα αποστέλλεται σε συνδρομητές ταχυδρομικά, με την επιβάρυνση των 70 €, ποσό το οποίο αφορά τα ταχυδρομικά έξοδα.

- Η καταβολή γίνεται σε όλες τις Δημόσιες Οικονομικές Υπηρεσίες (Δ.Ο.Υ.). Το πρωτότυπο διπλότυπο (έγγραφο αριθμ. πρωτ. 9067/28.2.2005 2η Υπηρεσία Επιτρόπου Ελεγκτικού Συνεδρίου) με φροντίδα των ενδιαφερομένων, πρέπει να αποστέλλεται ή να κατατίθεται στο Εθνικό Τυπογραφείο (Καποδιστρίου 34, Τ.Κ. 104 32 Αθήνα).
- Σημειώνεται ότι φωτοαντίγραφα διπλοτύπων, ταχυδρομικές Επιταγές για την εξόφληση της συνδρομής, δεν γίνονται δεκτά και θα επιστρέφονται.
- Οι οργανισμοί τοπικής αυτοδιοίκησης, τα νομικά πρόσωπα δημοσίου δικαίου, τα μέλη της Ένωσης Ιδιοκτητών Ημερησίου Τύπου Αθηνών και Επαρχίας, οι τηλεοπτικοί και ραδιοφωνικοί σταθμοί, η Ε.Σ.Η.Ε.Α, τα τριτοβάθμια συνδικαλιστικά όργανα και οι τριτοβάθμιες επαγγελματικές ενώσεις δικαιούνται έκπτωσης πενήντα τοις εκατό (50%) επί της ετήσιας συνδρομής.
- Το ποσό υπέρ ΤΑ.Π.Ε.Τ. (5% επί του ποσού συνδρομής), καταβάλλεται ολόκληρο (Κ.Α.Ε. 3512) και υπολογίζεται πριν την έκπτωση.
- Στην Ταχυδρομική συνδρομή του τεύχους Α.Σ.Ε.Π. δεν γίνεται έκπτωση.

Πληροφορίες για δημοσιεύματα που καταχωρίζονται στα Φ.Ε.Κ. στο τηλ.: 210 5279000.
Φωτοαντίγραφα παλαιών Φ.Ε.Κ.: τηλ.: 210 8220885.

Τα φύλλα όλων των τευχών της Εφημερίδας της Κυβερνήσεως διατίθενται δωρεάν σε ηλεκτρονική μορφή από την ιστοσελίδα του Εθνικού Τυπογραφείου (www.et.gr)

Ηλεκτρονική Διεύθυνση: http://www.et.gr - e-mail: webmaster.et@et.gr

ΟΙ ΥΠΗΡΕΣΙΕΣ ΕΞΥΠΗΡΕΤΗΣΗΣ ΠΟΛΙΤΩΝ ΛΕΙΤΟΥΡΓΟΥΝ ΚΑΘΗΜΕΡΙΝΑ ΑΠΟ 08:00 ΜΕΧΡΙ 13:30



ΑΠΟ ΤΟ ΕΘΝΙΚΟ ΤΥΠΟΓΡΑΦΕΙΟ
ΚΑΠΟΔΙΣΤΡΙΟΥ 34 * ΑΘΗΝΑ 104 32 * ΤΗΛ. 210 52 79 000 * FAX 210 52 21 004